



TOTAL SUP. CONSTRUÏDA HABITATGE		190,0 m <sup>2</sup>
	SUP. ÚTIL	
VESTÍBUL	2,6 m <sup>2</sup>	
CUINA-MENJADOR-ESTAR	34,4 m <sup>2</sup>	
DISTRIBUCIÓ	3,2 m <sup>2</sup>	
BANY 2	3,6 m <sup>2</sup>	
SAFAREIG	0,9 m <sup>2</sup>	
HABITACIÓ 1	10,4 m <sup>2</sup>	
BANY 1	3,7 m <sup>2</sup>	
HABITACIÓ 2	9,5 m <sup>2</sup>	
ESCALA 1.1	1,7 m <sup>2</sup>	
TERRASSA 1	14,4 m <sup>2</sup>	
<b>TOTAL SUP. ÚTIL P4</b>	<b>84,4 m<sup>2</sup></b>	
ESTUDI	23,0 m <sup>2</sup>	
INSTAL·LACIONS	0,7 m <sup>2</sup>	
ESCALA 1.2	2,1 m <sup>2</sup>	
TERRASSA 2 + PISCINA	43,4 m <sup>2</sup>	
TERRASSA 3	14,9 m <sup>2</sup>	
<b>TOTAL SUP. ÚTIL SOTACOBERTA</b>	<b>84,1 m<sup>2</sup></b>	


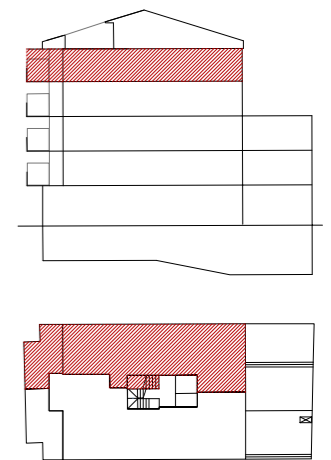


La promotora es reserva el dret a incloure modificacions per part del Director d'Obra que siguin necessàries o convenients per a la correcta finalització de l'edifici. El mobiliari no fixe està representat només gràficament però no estan inclosos.

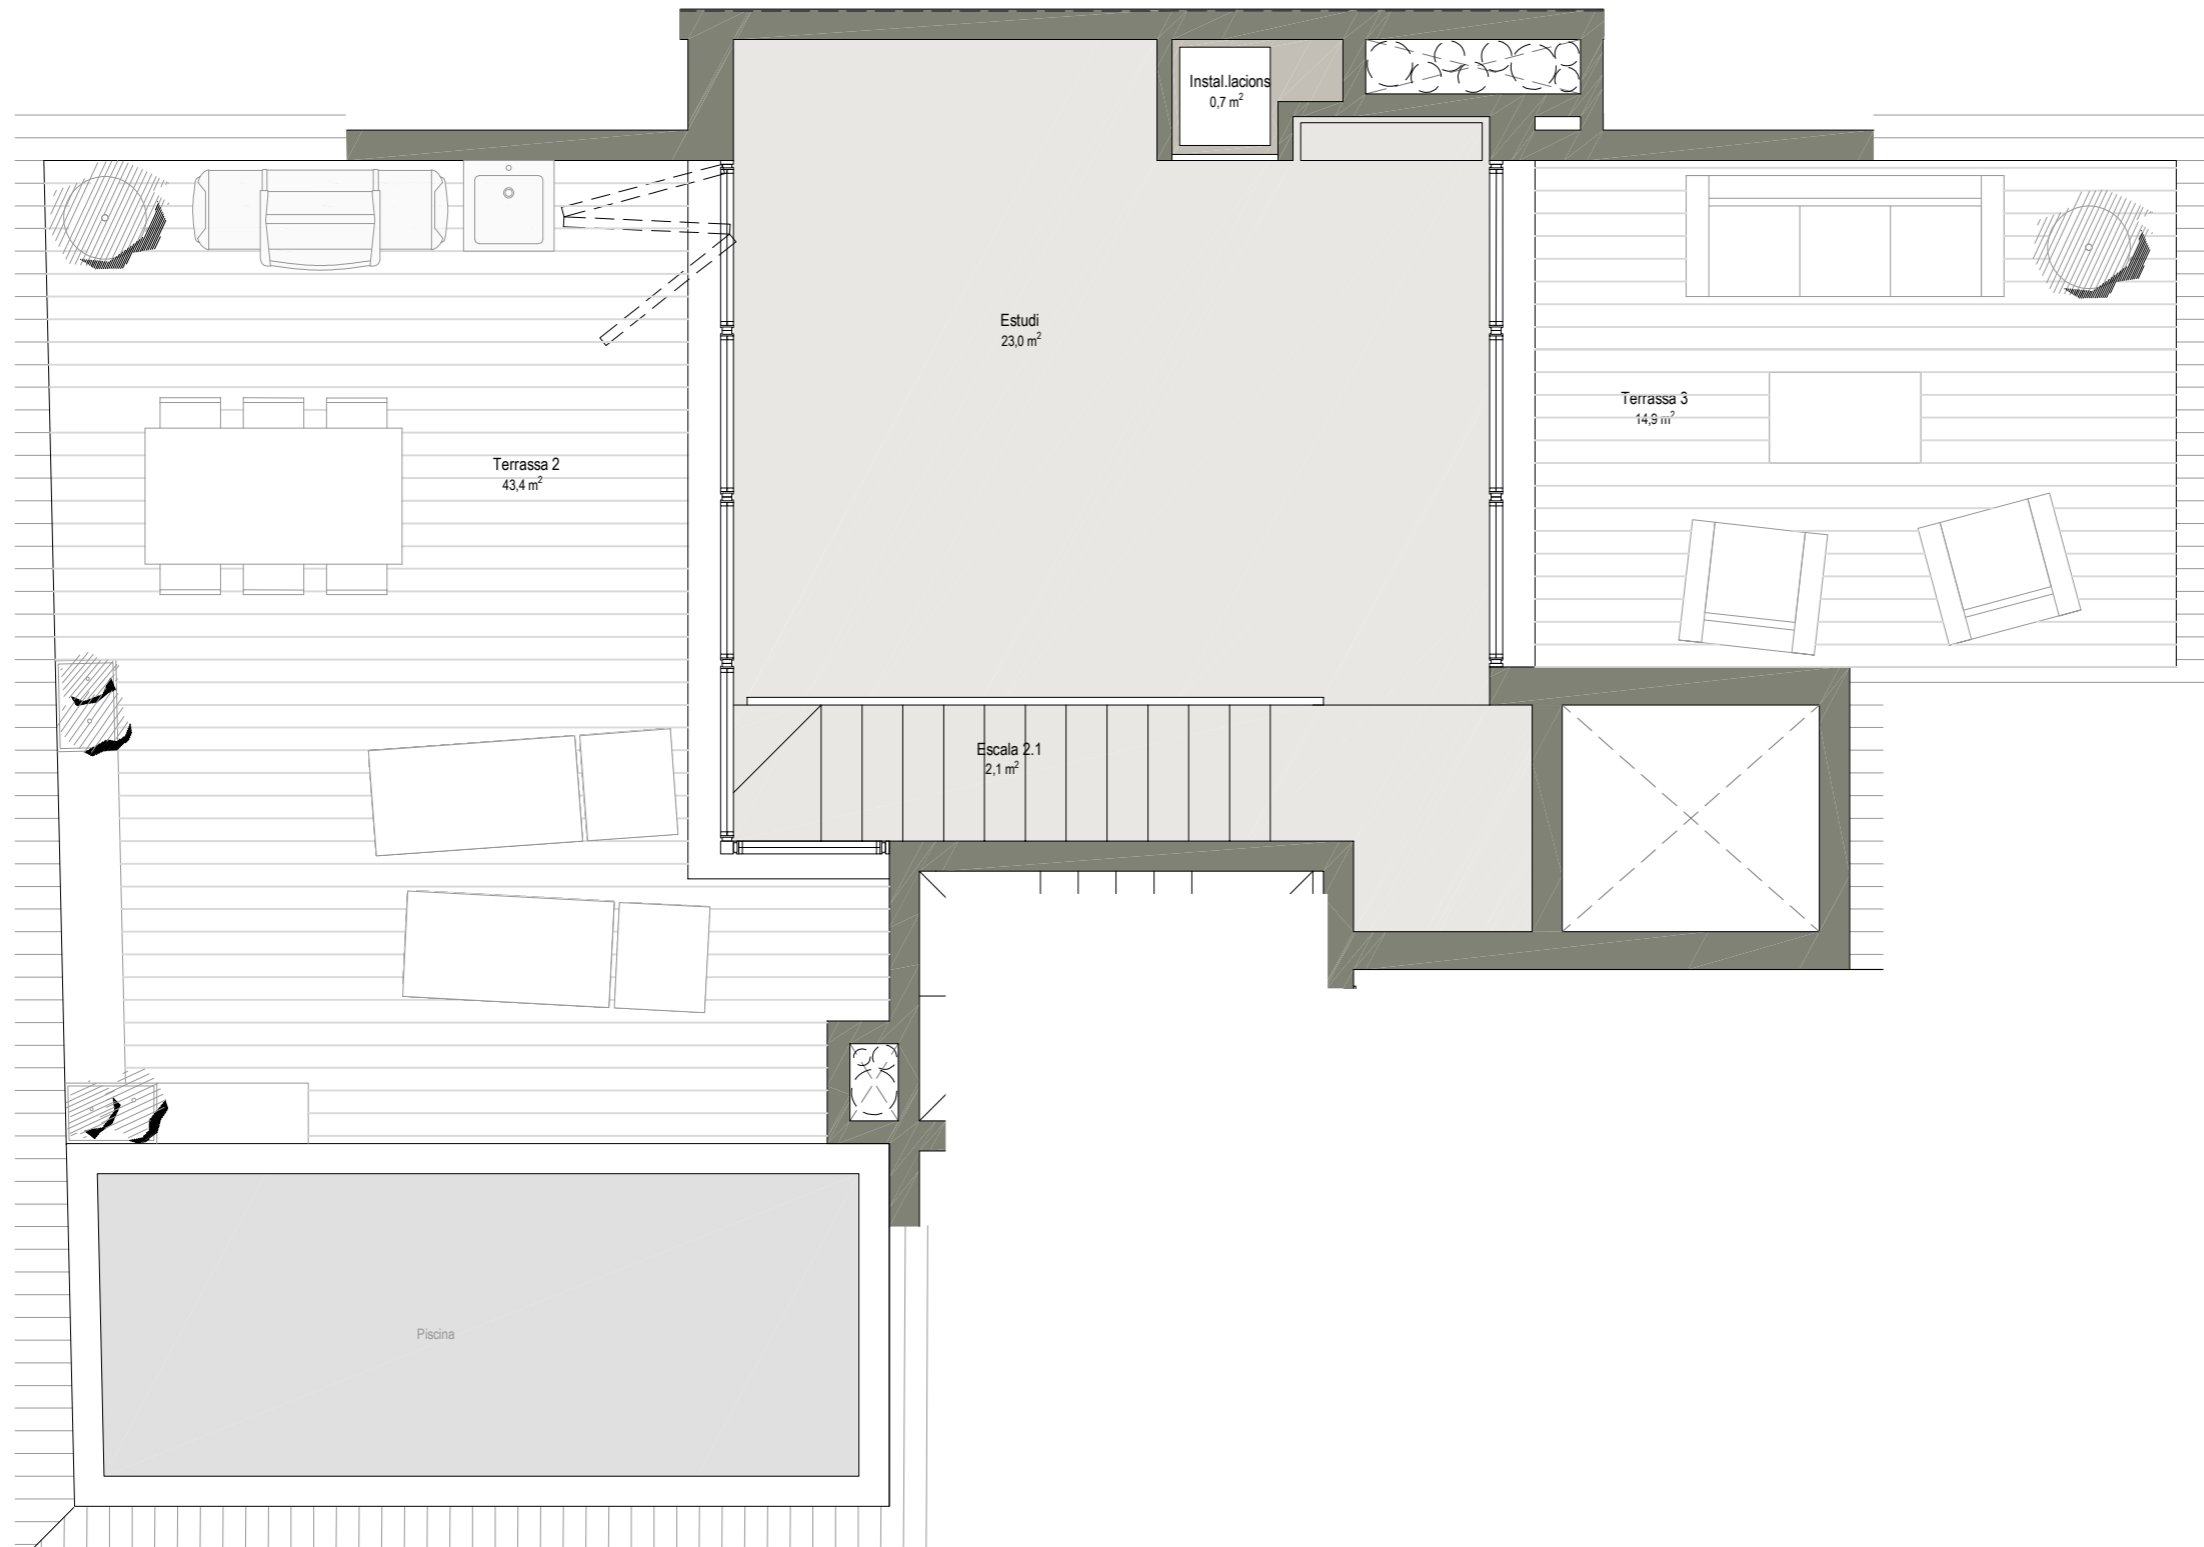



TOTAL SUP. CONSTRUÏDA HABITATGE		190,0 m <sup>2</sup>
	SUP. ÚTIL	
VESTIBUL	2,6 m <sup>2</sup>	
CUINA-MENJADOR-ESTAR	34,4 m <sup>2</sup>	
DISTRIBUCIÓ	3,2 m <sup>2</sup>	
BANY 2	3,6 m <sup>2</sup>	
SAFAREIG	0,9 m <sup>2</sup>	
HABITACIÓ 1	10,4 m <sup>2</sup>	
BANY 1	3,7 m <sup>2</sup>	
HABITACIÓ 2	9,5 m <sup>2</sup>	
ESCALA 1.1	1,7 m <sup>2</sup>	
TERRASSA 1	14,4 m <sup>2</sup>	
TOTAL SUP. ÚTIL P4		84,4 m <sup>2</sup>
ESTUDI	23,0 m <sup>2</sup>	
INSTAL·LACIONS	0,7 m <sup>2</sup>	
ESCALA 1.2	2,1 m <sup>2</sup>	
TERRASSA 2 + PISCINA	43,4 m <sup>2</sup>	
TERRASSA 3	14,9 m <sup>2</sup>	
TOTAL SUP. ÚTIL SOTACOBERTA		84,1 m <sup>2</sup>

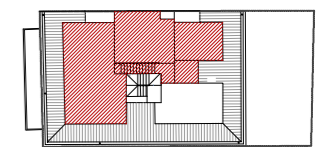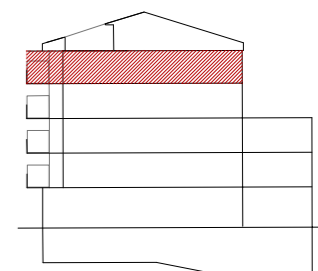

La promotora es reserva el dret a incloure modificacions per part del Director d'Obra que siguin necessàries o convenients per a la correcta finalització de l'edifici.  
El mobiliari no fixe està representat només gràficament però no estan inclosos.

